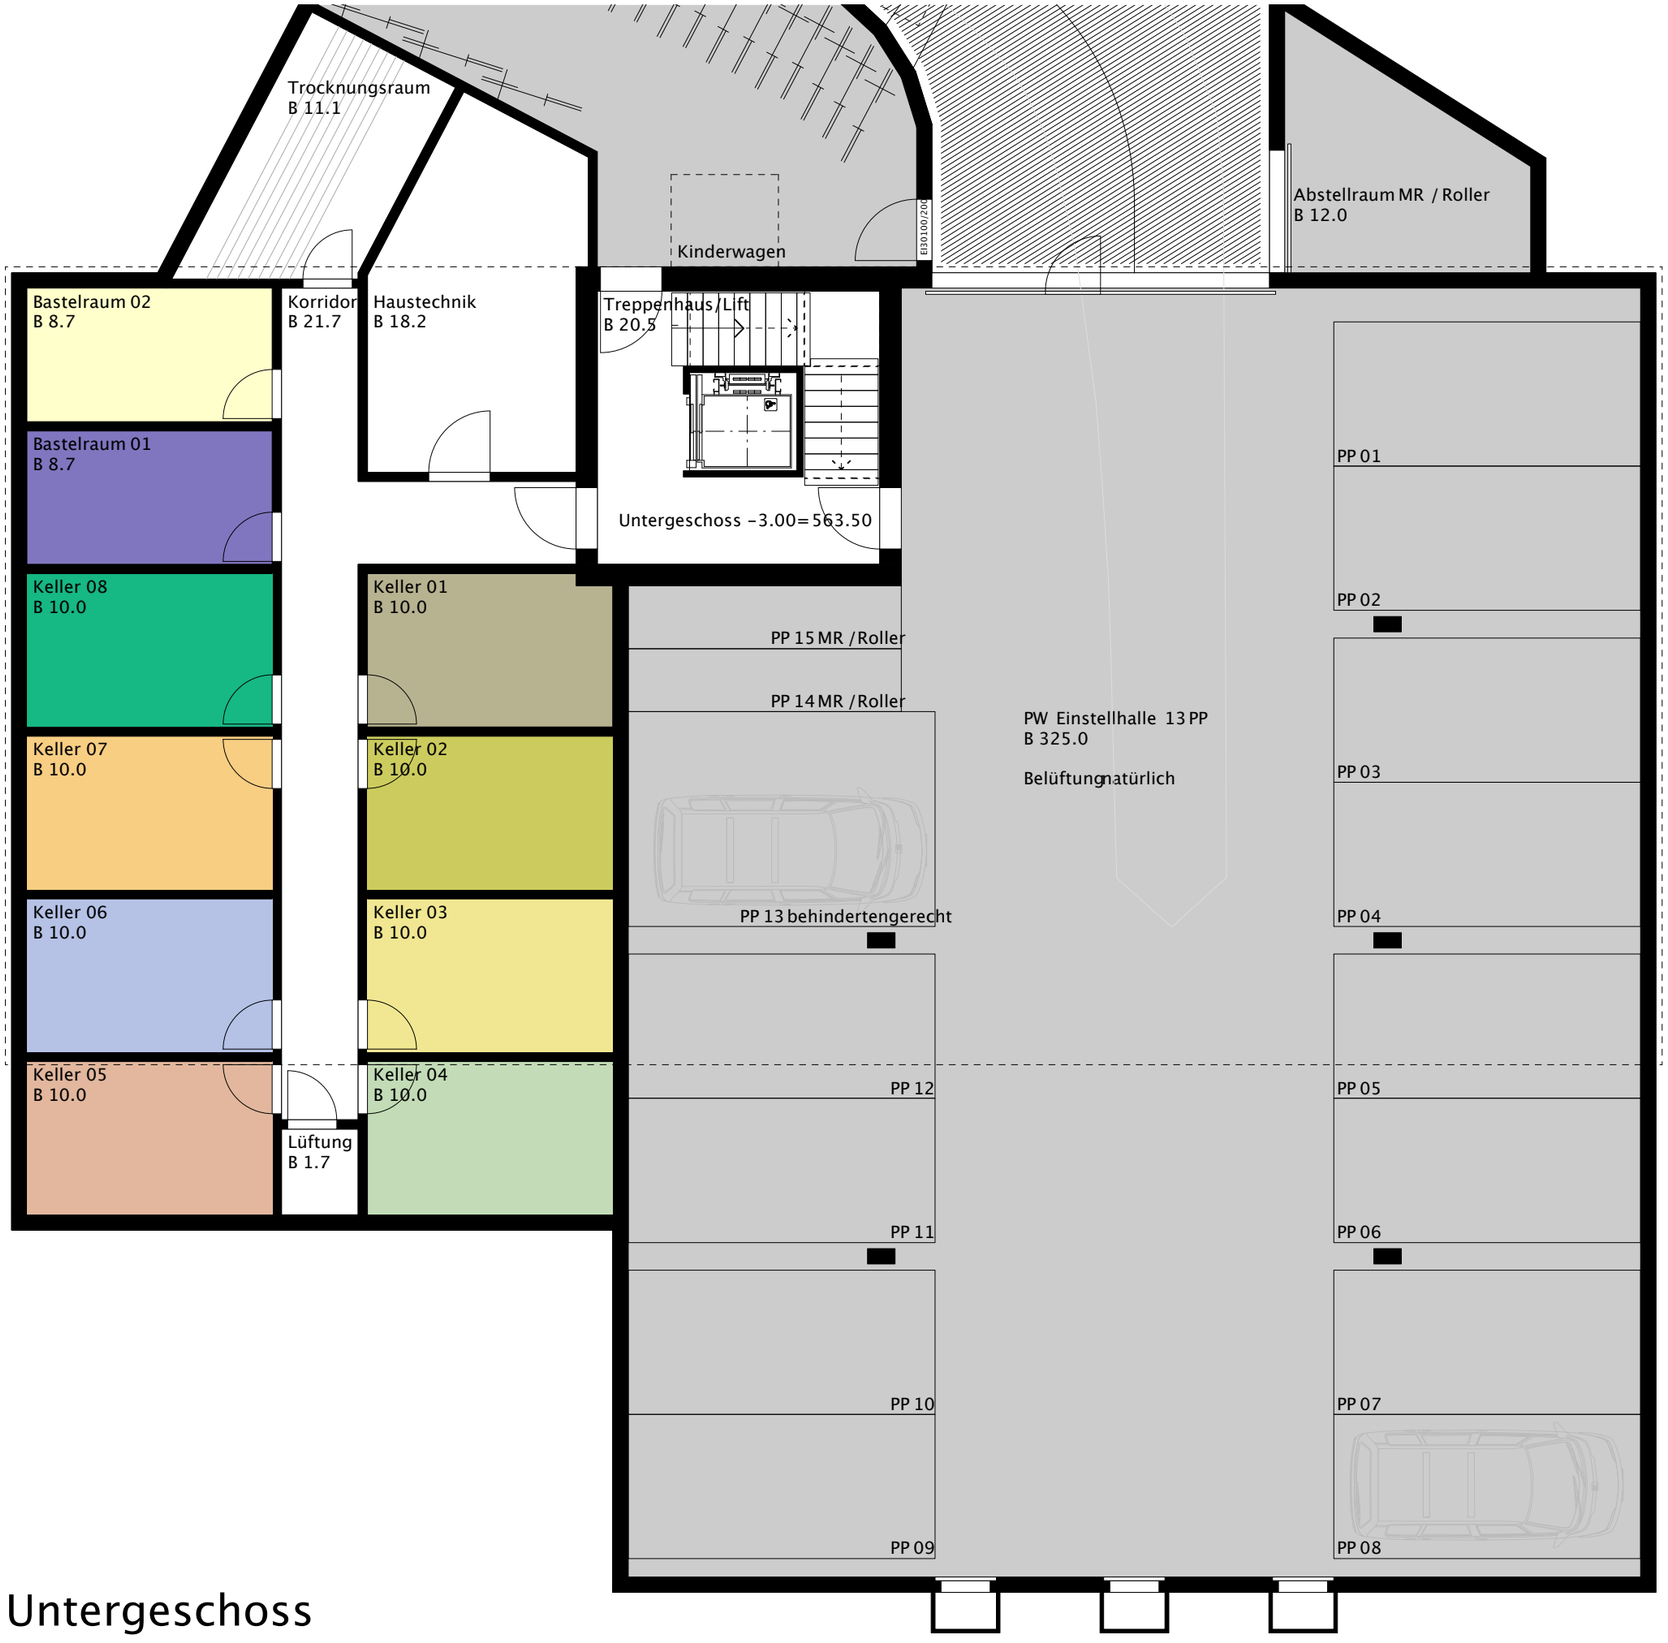

Untergeschoss

Grundriss Untergeschoss

KELLER ARCHITEKTEN AG

1704 Neubau MFH Kat.Nr. SE7200 Mulchlingerstrasse 49 8406 Winterthur Iberg

3111.0 Begründungsplan 1 / 100 I 02.10.17 I lke